


190919 (打ち合わせ後) -ペペロツソ平面図ト
西側レイアウト 1:50

オーニング3か所：
ビルのオーナーに確認が必要。

サイン：施主支給品


YKKap自由開き戸 全面
ガラスドア
「店舗ドアDX」片開
き
W900mm×H2000mm+プ
ライマー+OP塗装ハン
ドル丸棒ステンレスヘ
アライン（塗装無し）

YKK AP 店舗ドアDX 全面ガラスドア

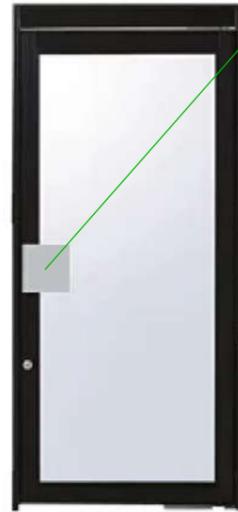

ハンドルを細工する
（別で提案します）


長さ：3000mm

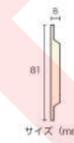

みはしショット：
モールドイン！

外壁直線部分：
約H3500までデラクリートセメントボード
ネジ止め+テラコートスーパーファイン塗。
上部：アルミ水切りオフホワイト色。

サイン：塗料で手描き

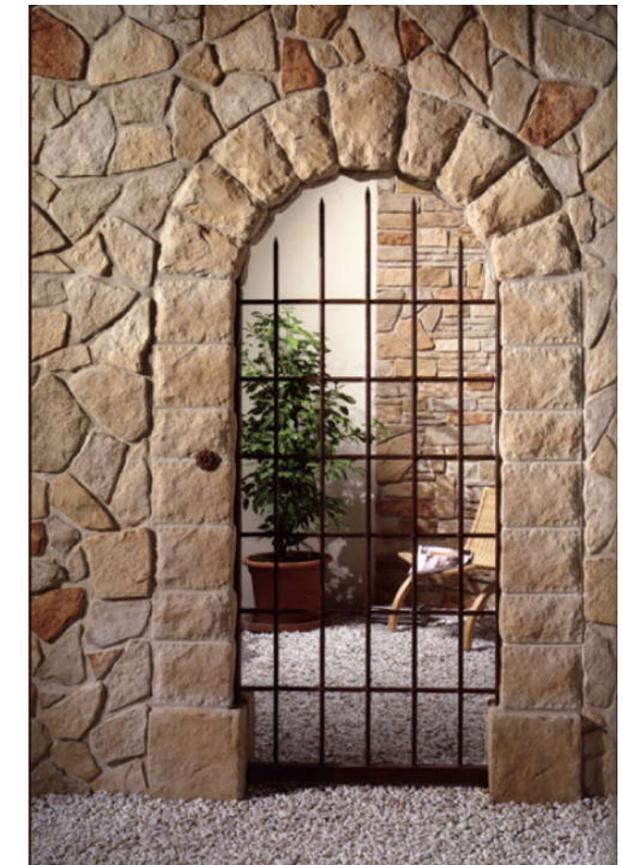

マルシカ・ピエトラロマーナPE23-M10
大理石モザイクでパプリカの形を作る。
材料に関して、SK3参照。

カウンター下：
アドヴァン
クロコ モザイク
レッド



防水コンセント

191129更新 世田谷区代沢2丁目・ペペロツソ新店

外部仕上

SK02

陶器施主支給接着貼り

既存のサッシ、ウエザーカーバー
にシーラー+OP塗装

右側の窓のみガラスフィルム
サンゲツGF-713同等

SUS有圧扇のカバー取り付け

曲面が始まる所から既存
のタイル張りの壁のみ

サイン：塗料で手描き

外壁曲面部分：
約H3500までデラクリートセメントボード
千鳥ネジ止め+テラコートスーパーファイン塗。
上部：アルミ水切りオフホワイト色。

みはしLB10170 x 20 x 2000
+ベージュ色塗装



ルーチェモザイク ポテチーノベージュ
(15mm角) →90mmボーダー



Only One
アンティークブリックス アートレリーフ・
フラワー100x100ミドルベージュ色 (4隅)



エンジェル



フラワー

Color variation




ミドルベージュ (1)



ダークベージュ (2)



レッド (3)

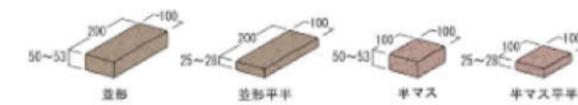

★施主支給品：PT-708-RDレッド
ガザビエ・ポシャルマリンハイチェア
-or-

FEIFEI バースツールメタル+ PP素材

191129更新 世田谷区代沢2丁目・ペペロッソ新店


外部仕上

SK03


上部：サンワカンパニー
ハンガーバーEGO-1 (CR/AL)
品番 MEG0001A
下部：SUSハンガーパイプ



ルーチェモザイク ロッソペローナ
(15mm角) →150mmボーダー
トイレの廊下のみ

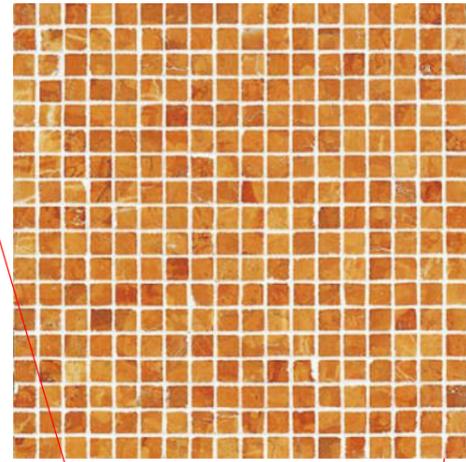

ルーチェモザイク マロンブラウン
ダーク (15mm角) →150mmボーダー
ホールの床縁

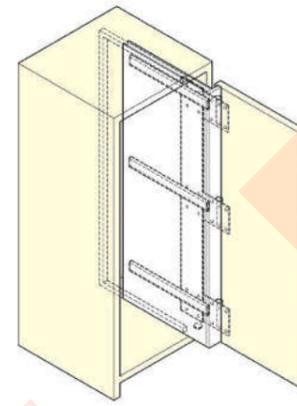

ワインコルク抜き作業台上
部：垂直収納扉
下部：観音開き



インクジェットクロス
<https://www.risabraire.com/> (同等)

椅子の代案：
Kartell Masters チェア、カウンターチェア (75cm)

★施主支給



アドヴァン・ニューコスマティー
フィオラ ホワイト
ピンク混じれの商品になりました◎

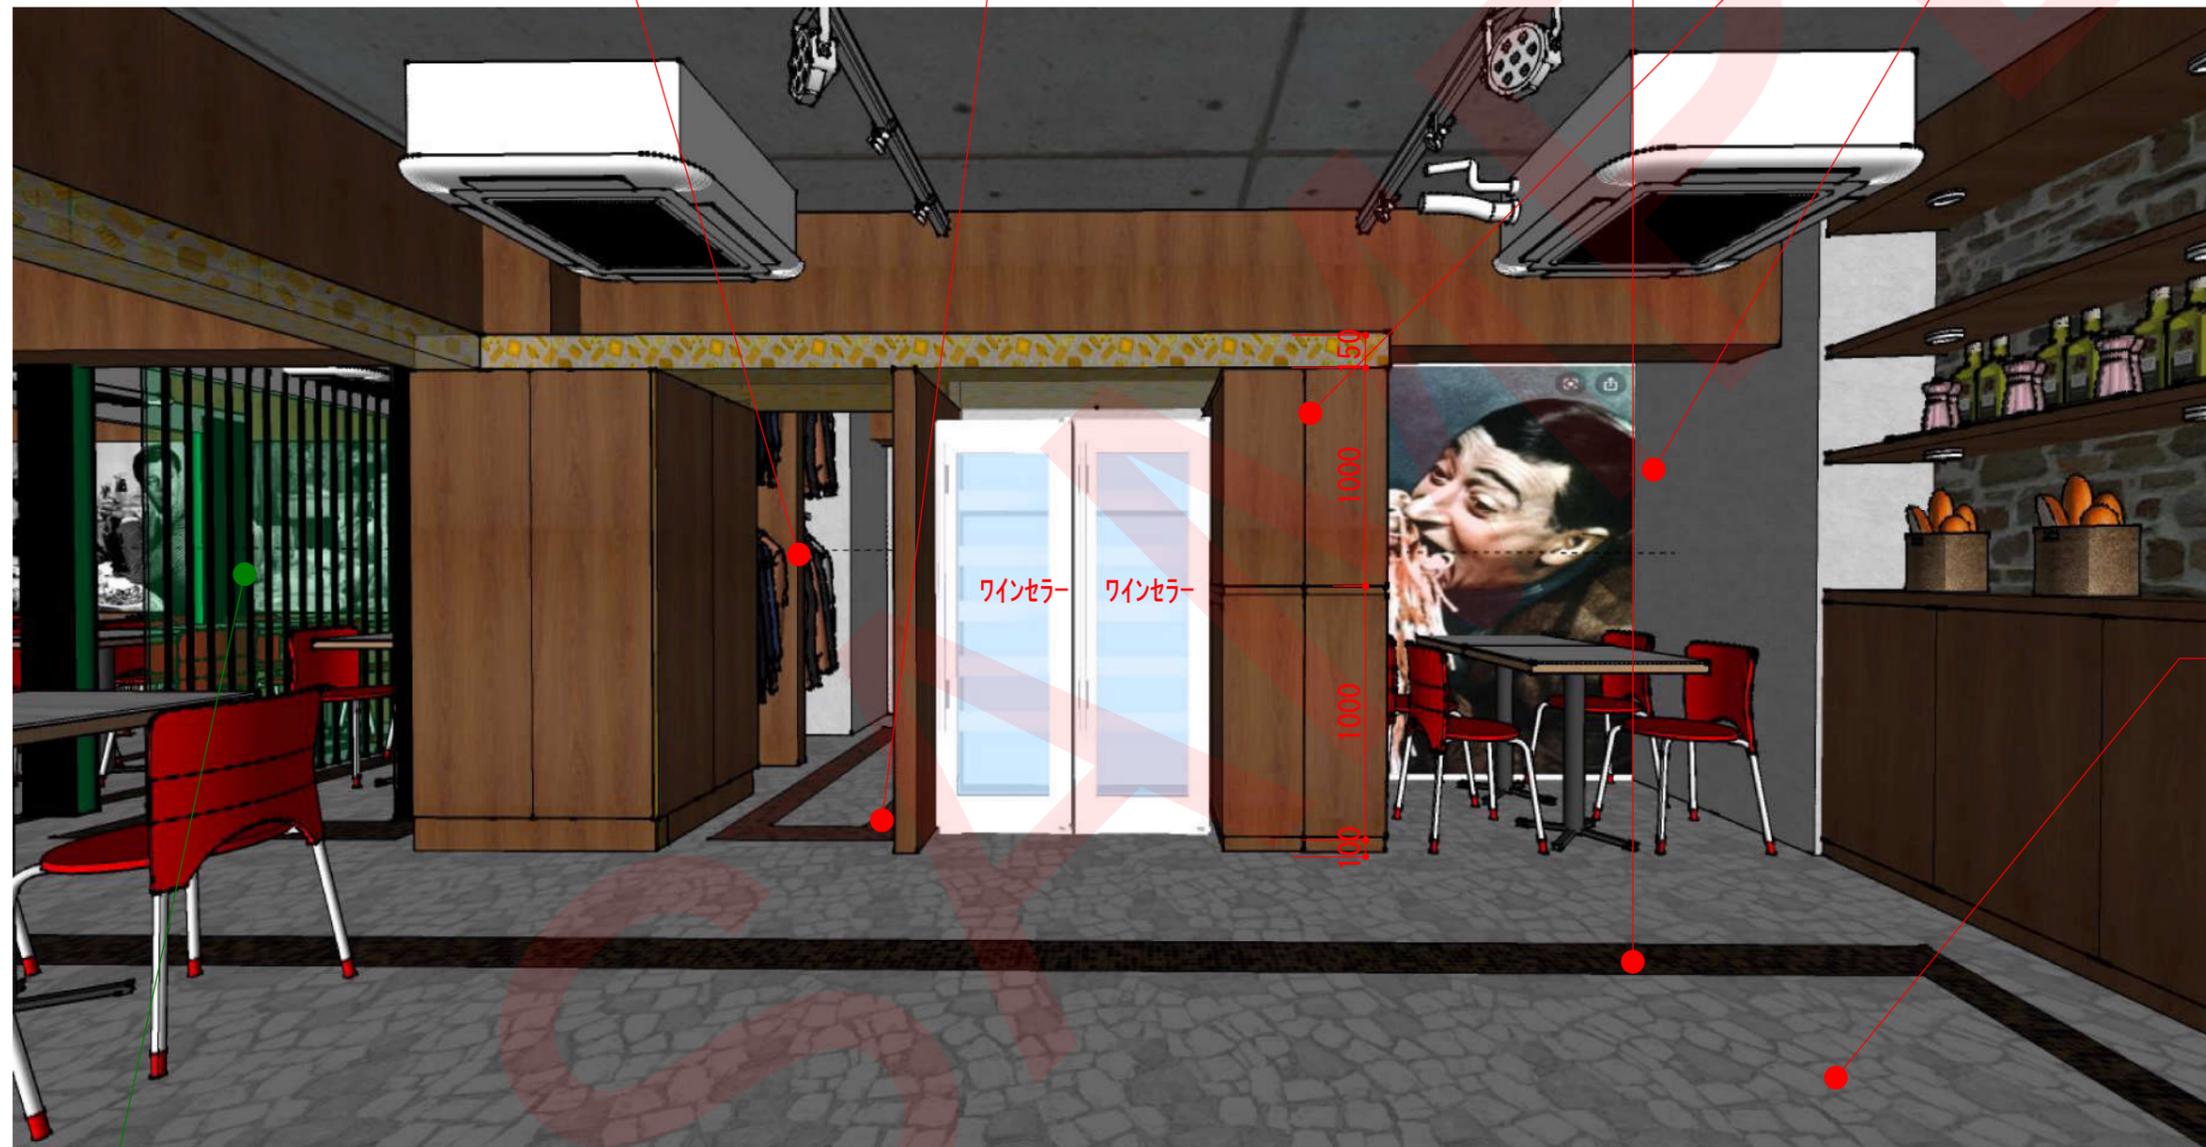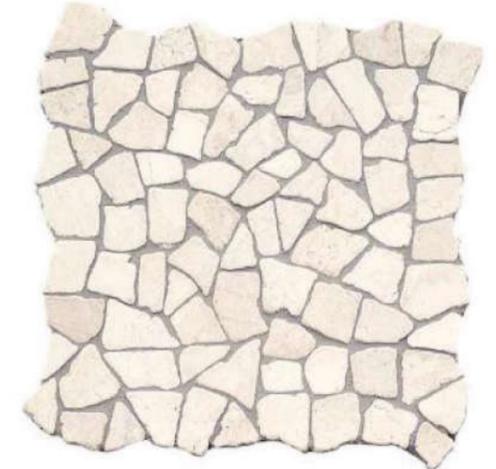

糸カーテン

191129更新 世田谷区代沢2丁目・ペペロツソ新店

内部仕上

SK04

既存の窓に透明、ペアガラスに交換

容量計算の上、エアコン新設（むき出し、白色）

入口前のスライス石同等
SK02参照

家具用埋め込みLEDダウンライト調光対応、電球色

スラブ下+オフホワイト塗装


吊戸棚背中合わせ：
ホール側は扉付き。厨房側はオープン

木目調の部分すべてメラミンAICA TJ-426K

造作透明パネル：


- ・5mm透明アクリルの板に（裏面）
- ・ショートパスタを並べて
- ・約15mm FRP 透明注型用樹脂20kg入り（表面）

ワインガラスホルダー40列

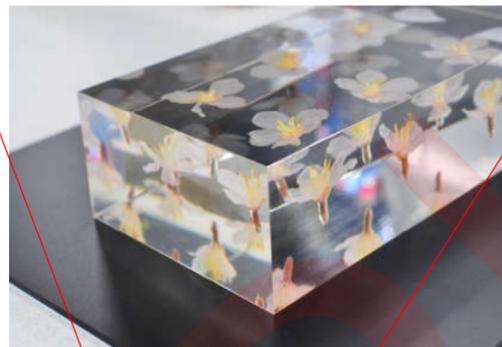

木製引き違い窓5連+LowEガラス

固定棚+埋め込みダウンライト

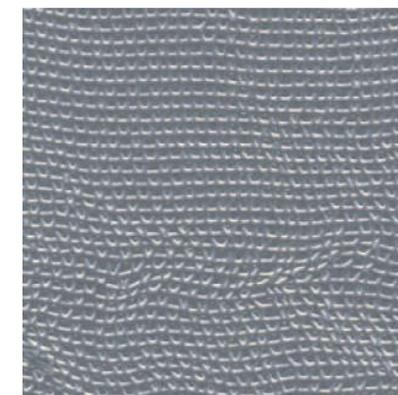

アイカメラミンME-2921
サービス通行口周り。パーテ
ーションの小口はアルミフラ
ットバー バイブレーション
仕上げ



糸カーテン。ZERONOWA
華やかStringカーテン
(ライトゴールド)amazon等で
購入その後ろにテーブルライト


カクテルの先端はブラウンモザイク（床アクセントと同材）

191129更新 世田谷区代沢2丁目・ペペロツソ新店

内部仕上

SK05

石模様の輸入クロス（紙ベース）

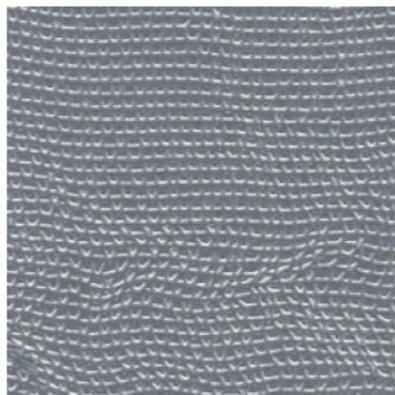

アイカメラミンME-2921

コート入れキャビネット
+スライド式ハンガーバー



インクジェットクロス

<https://www.risabraire.com/>（同等）

ベースクロス：サンゲツRE-7311



カウンター：Laminam IN-47 アラベスカート
http://www.romatile.co.jp/lineup/inaturali_marbles.php


カウンター@床+850+収納

腰壁@床+850



テーブル：Laminam IN-30
（マルフィーラ スパッツォラート）
http://www.romatile.co.jp/lineup/inaturali_marbles.php


テーブル：既存のテーブルの上にLaminam

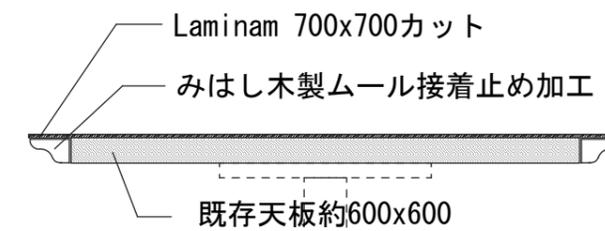

191129更新 世田谷区代沢2丁目・ペペロツソ新店

内部仕上

SK06

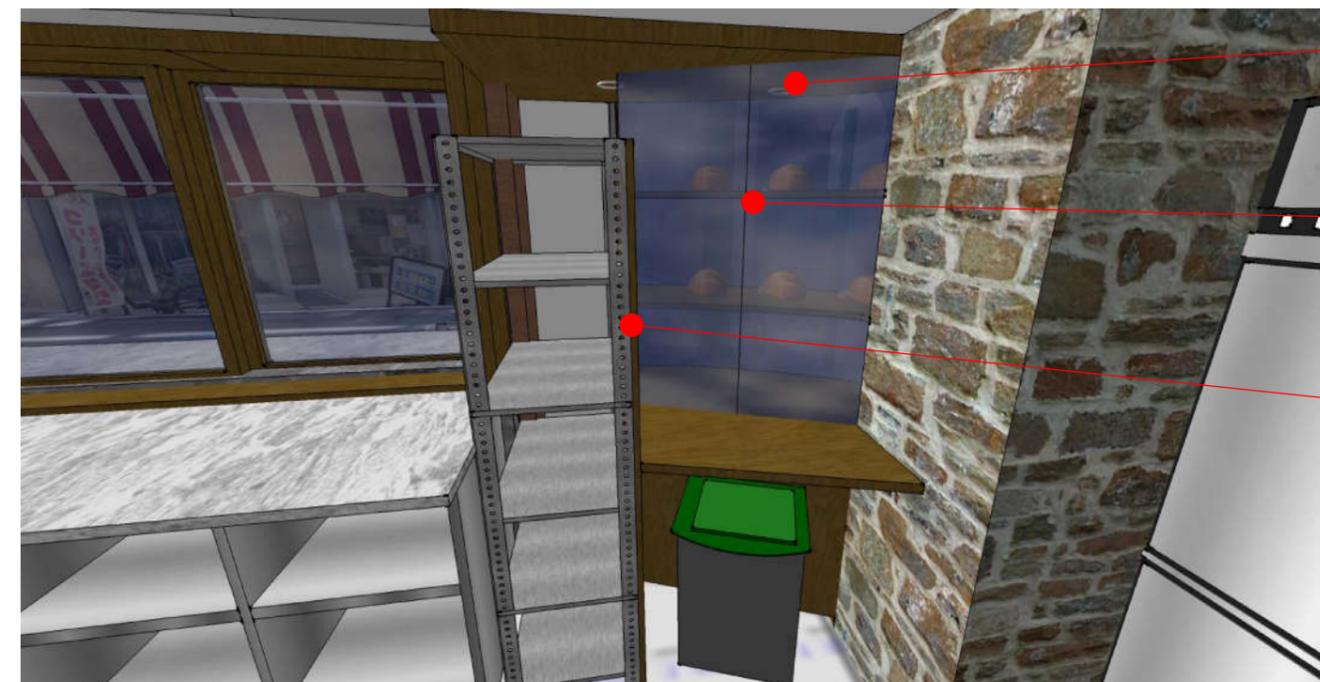

木製棚の下部：家具用LEDダウンライト


ショーケース：

下部：木製扉


上部：生ガラスor木製枠ガラス扉観音開き

フラッシュパネル+ナラ突板

窓にシール。上部排煙窓は操作できるようにする。

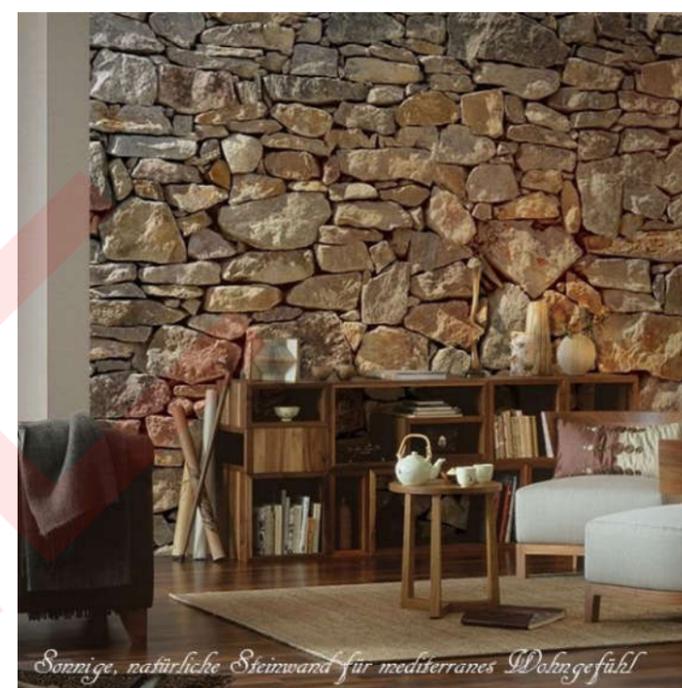

Sonnige, natürliche Steinwand für mediterranes Wohngefühl

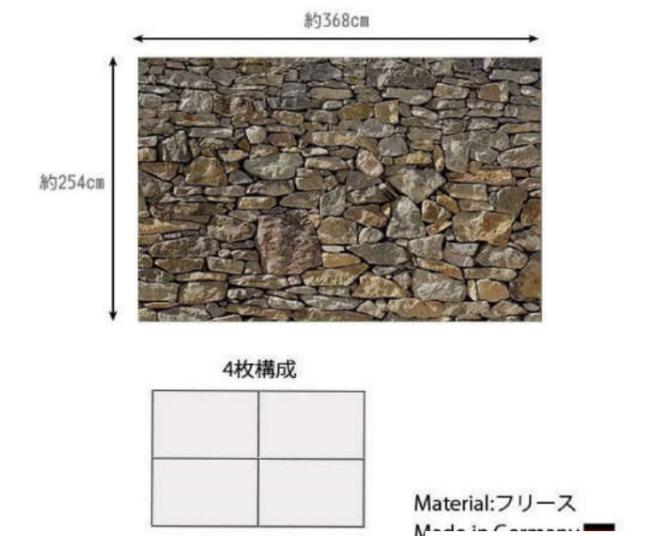


輸入壁紙
<https://store.shopping.yahoo.co.jp/interior-depot/kger019.html#gid=itemImage&pid=1>



レンジフードにBelbien CM-124



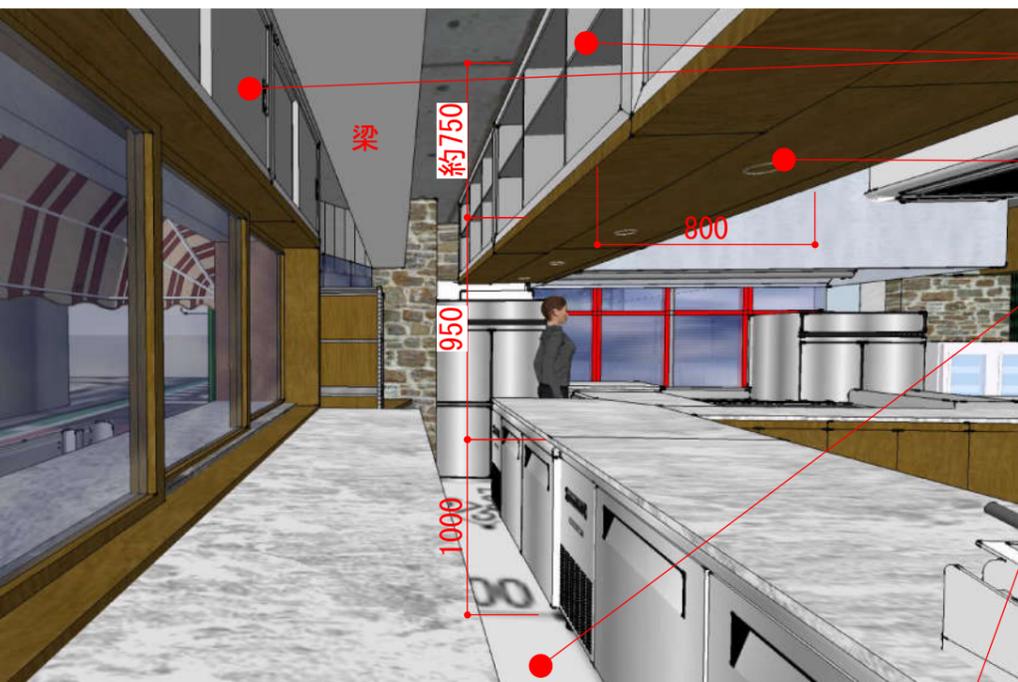

- 金属棚扉有り/無し
- インクジェットクロス
- 厨房内150mm床揚げ+塗膜
防水+グリーストラップ
- 木製サッシ5枚+5枚戸袋
- 造作棚白ポリ
- 立ち上がりホールの床+1350。
角 R250厨房側メラミン仕上げ。




トイレ前の廊下：インクジェットクロス

トイレへの引き戸（吊扉）のスペック：



リアテックTC-4513

リアテックGD4911

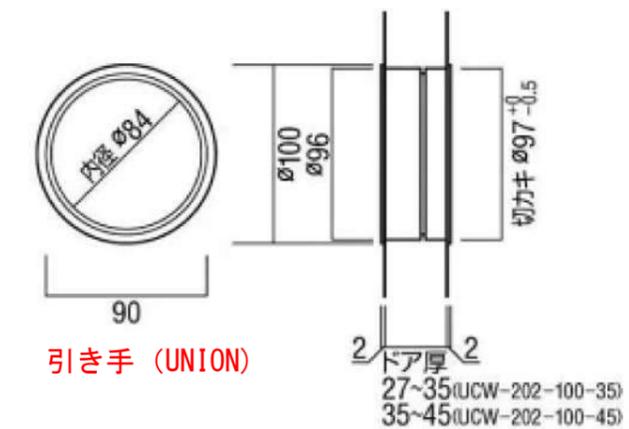

表示錠 (カワジュン)


3-KM-21-XC



191129更新 世田谷区代沢2丁目・ペペロツソ新店

内部仕上

SK08

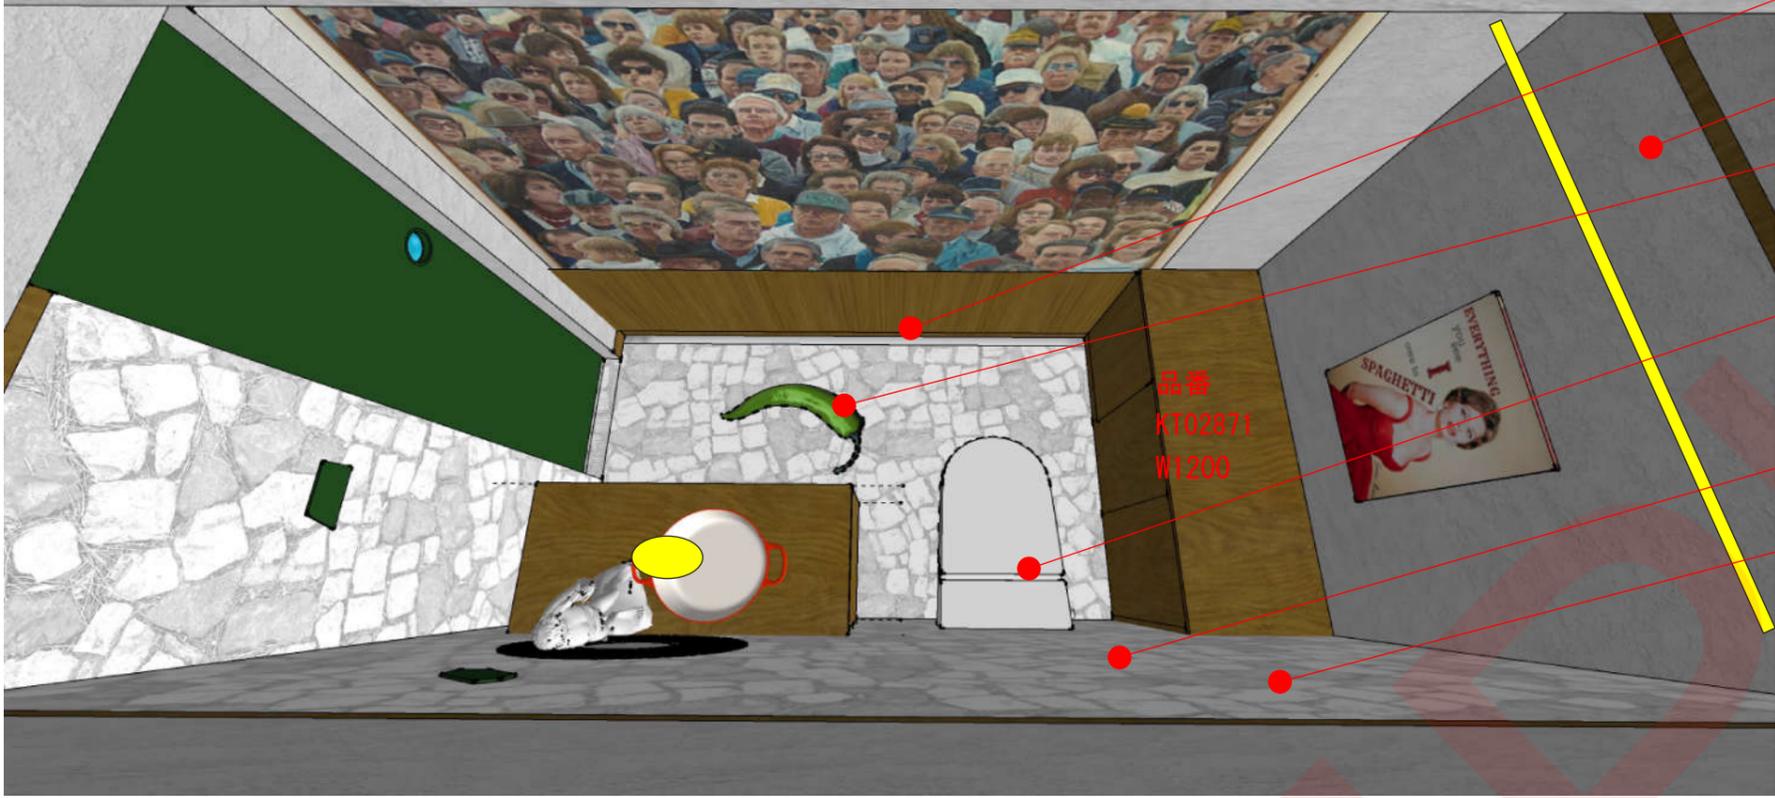

品番
KT02871
W1200

巾木木製90x10+OSCLオーク色

廻り縁みはしA166P+OSCLオーク色

モザイク、クラッシュタイルで現場造作

LIXIL シャワートイレ一体型便器
サティスGタイプ【YBC-G20PF/BB7】



床と同じアドヴァン・ニューコスマティーフィオラ ホワイト

アクセントクラッシュタイル、食器のかけら等 (トリニ立ち合い)

ミラー (★施主支給)

●トイレ



store.shopping.yahoo.co.jp/
wood-itsuki/540103.html

●トイレ



store.shopping.yahoo.co.jp/
creativelife/azumaya-elf-519.html

ベースクロス : サンゲツRE-7311

洗面台、便器ヨコのキャビネット : 造作




シンク : 鍋Le Creuset Casserole φ290mm
に排水個A25

蛇口 : キュピットの像を利用+ペダル操作http://www.eurostone.co.jp/001_item/014_sekizo_angel/004_shouben/index.html

ピンスポットダウン (2700K)

関節照明 (2700K)

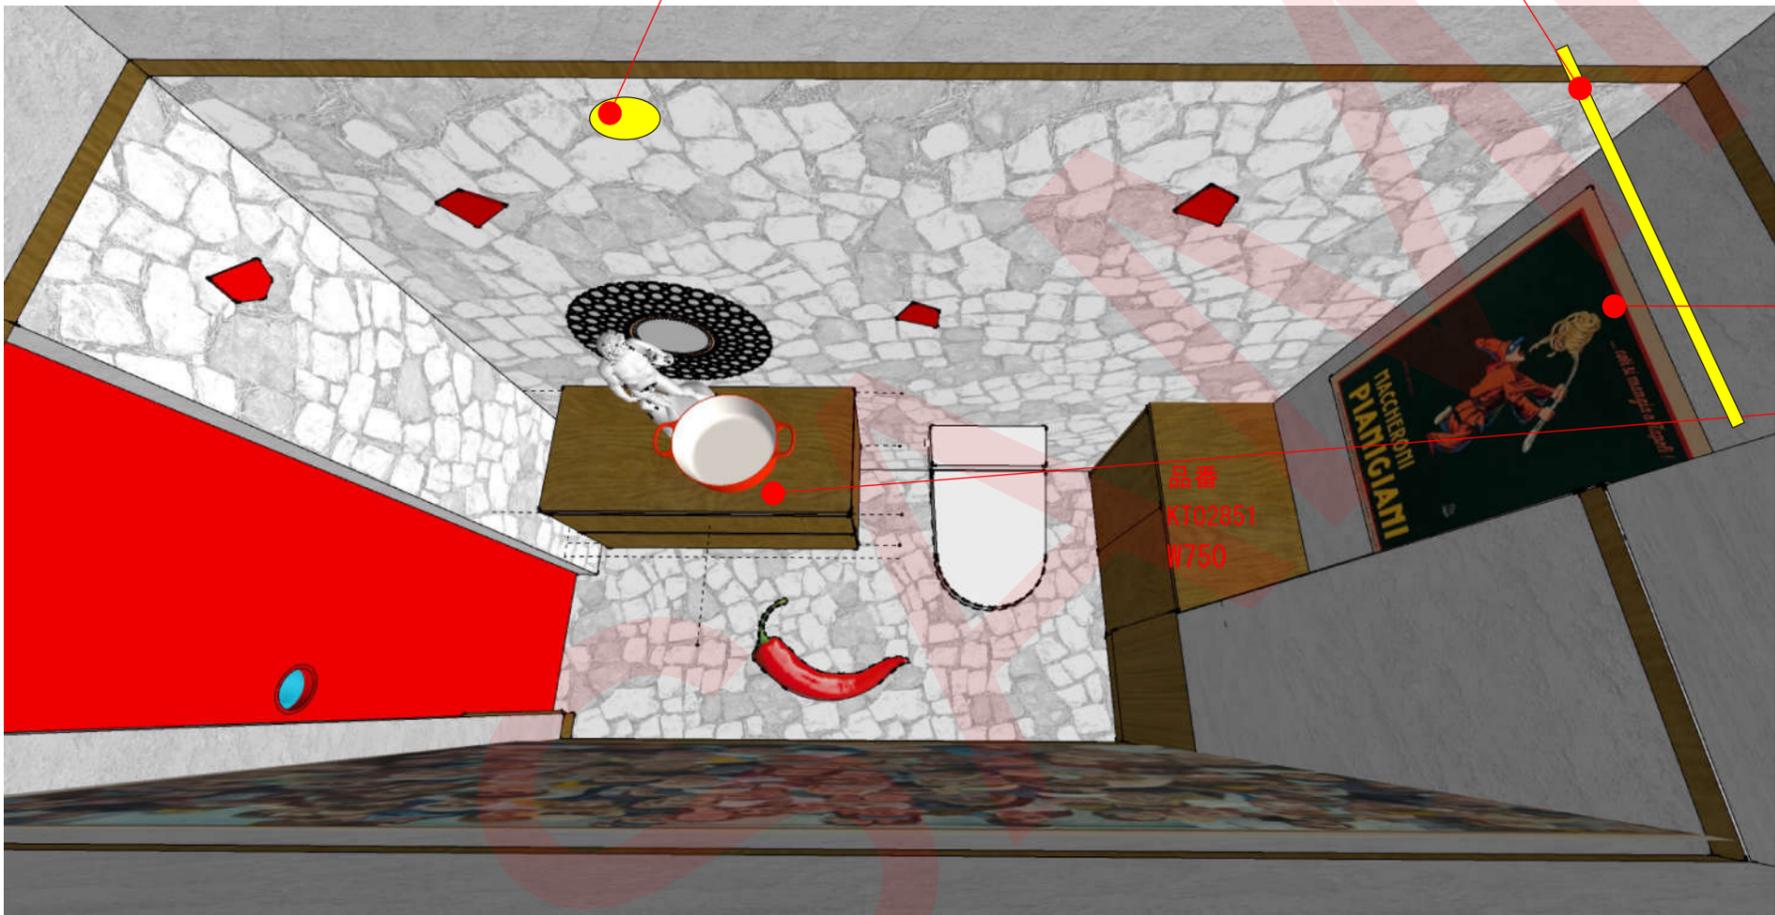

品番
KT02851
W750

pepe no 220



床デザイン

191129更新 世田谷区代沢2丁目・ペペロツソ新店

内部仕上